



ДЕРЖАВНИЙ АКТ

на право постійного користування земельною ділянкою

Серія ЯЯ № 297733



Державний акт на право постійного користування земельною ділянкою видано
ТЕРНОПІЛЬСЬКА СПЕЦІАЛІЗОВАНА ШКОЛА І-ІІІ СТУПЕНІВ №18 З ПОГЛИБЛЕНИМ ВИВЧЕННЯМ
(назва юридичної особи та
ІНОЗЕМНИХ МОВ ТЕРНОПІЛЬСЬКОЇ МІСЬКОЇ РАДИ ТЕРНОПІЛЬСЬКОЇ ОБЛАСТІ

(її місцезнаходження – адреса)

м. Тернопіль, просп. Ст.Бандери, 14

і на підставі рішення органу державної влади або органу місцевого самоврядування
рішення сесії Тернопільської міської ради

(назва органу, дата і номер рішення)

від 17.05.2012 р. № 6/21/38

є постійним користувачем земельної ділянки площею

1.0523 га

(гектарів або кв. метрів)

у межах згідно з планом.

Земельна ділянка розташована

м. Тернопіль, просп. Степана Бандери, 14

(адреса – вулиця, населений пункт,

район, область)

Цільове призначення (використання) земельної ділянки

для будівництва та обслуговування будівель закладів освіти

Державний акт складено у двох примірниках, перший з яких передано постійному
користувачу земельної ділянки, другий зберігається у

Управлінні Держкомзему

у м. Тернополі

(назва державного органу земельних ресурсів)

Акт зареєстровано в Книзі записів реєстрації державних актів на право власності на землю
та на право постійного користування землею, договорів оренди землі за № 6110100030000087

міський голова м. Тернополя

Голова

(назва місцевої державної адміністрації або органу місцевого самоврядування)

Начальник

Управління Держкомзему у м. Тернополі
(назва державного органу земельних ресурсів)



(підпис)

Св. Ничка
(прізвище)

(підпис)


Галич
(прізвище)

30 листопада 2012

(Постанова Кабінету Міністрів України від 02.04.2002 р. № 449 "Про затвердження форм державного акта на право власності на земельну ділянку та державного акта на право постійного користування земельною ділянкою")

План меж земельної ділянки

Кадастровий номер
земельної ділянки
611010000080020165

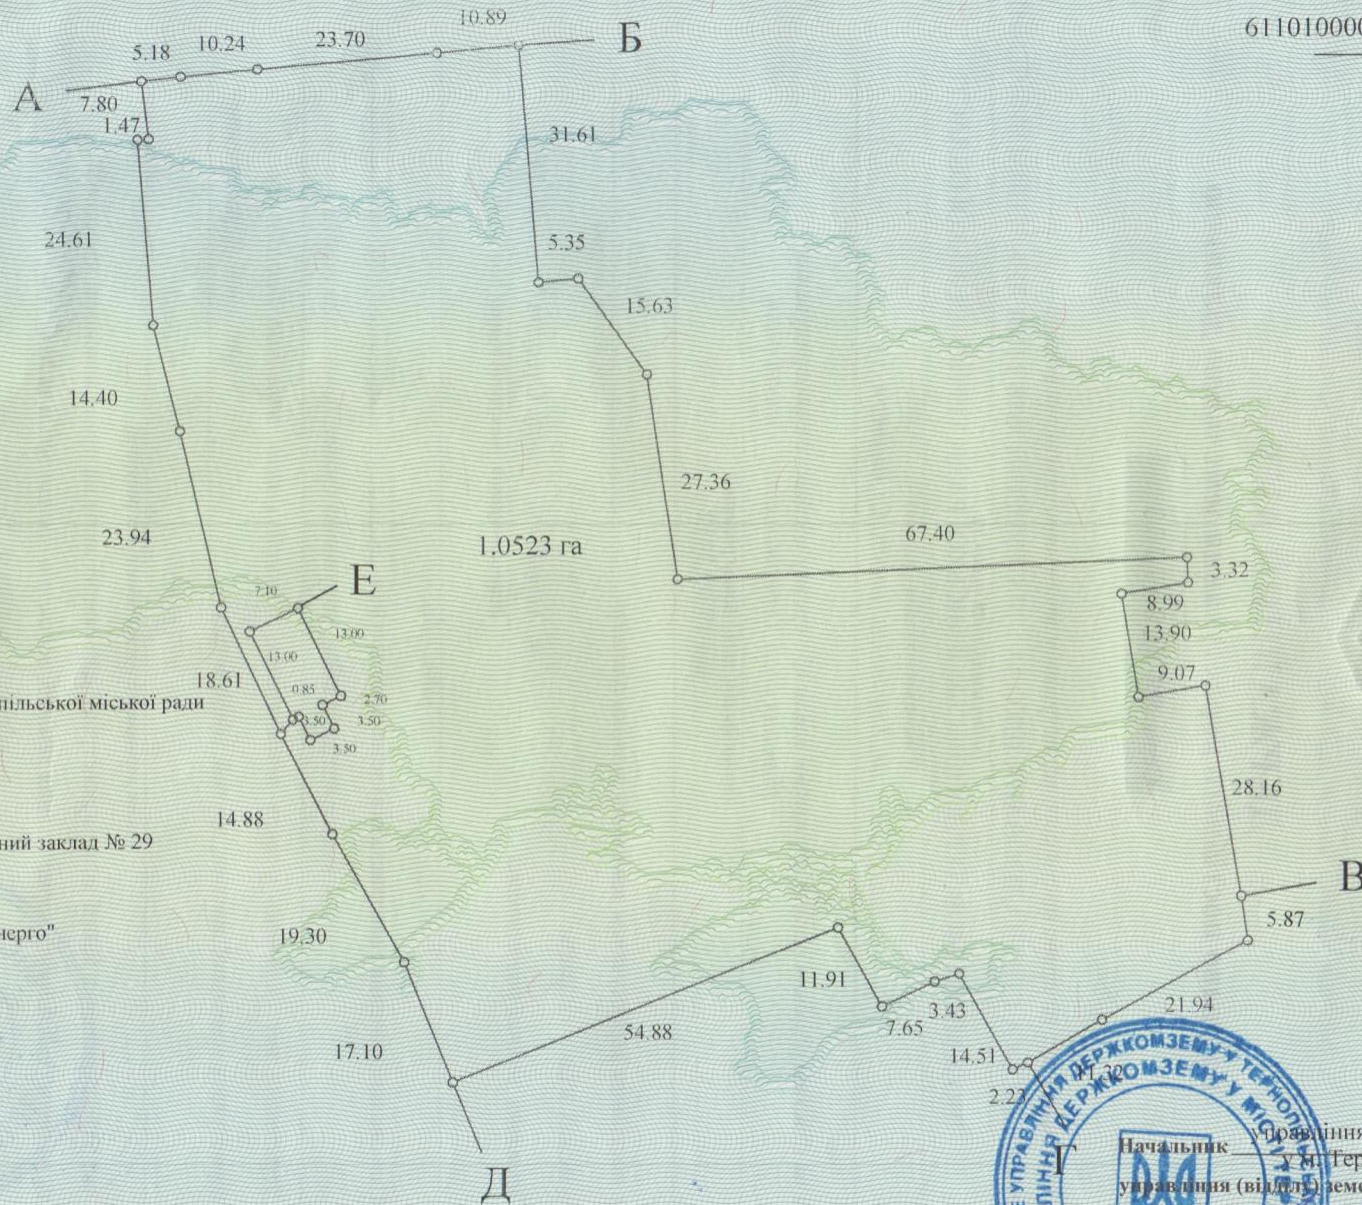

ОПИС МЕЖ

- А до Б — землі відділу технічного нагляду Тернопільської міської ради
- Б до В — землі Тернопільської міської ради
- В до Г — землі ДТГО "Львівська залізниця"
- Г до Д — землі Тернопільський дитячий навчальний заклад № 29
- Д до А — землі Тернопільської міської ради
- Е до Е — землі КП "Тернопільміськтеплокомуненерго"

Масштаб 1: 1000



Начальник управління Держкомзему
у м. Тернопіль
управління (відділ) земельних ресурсів
М.П. (прізвище)
Григорук (прізвище)